



Coupe sur Hangar + Atelier

3
01 1 : 400

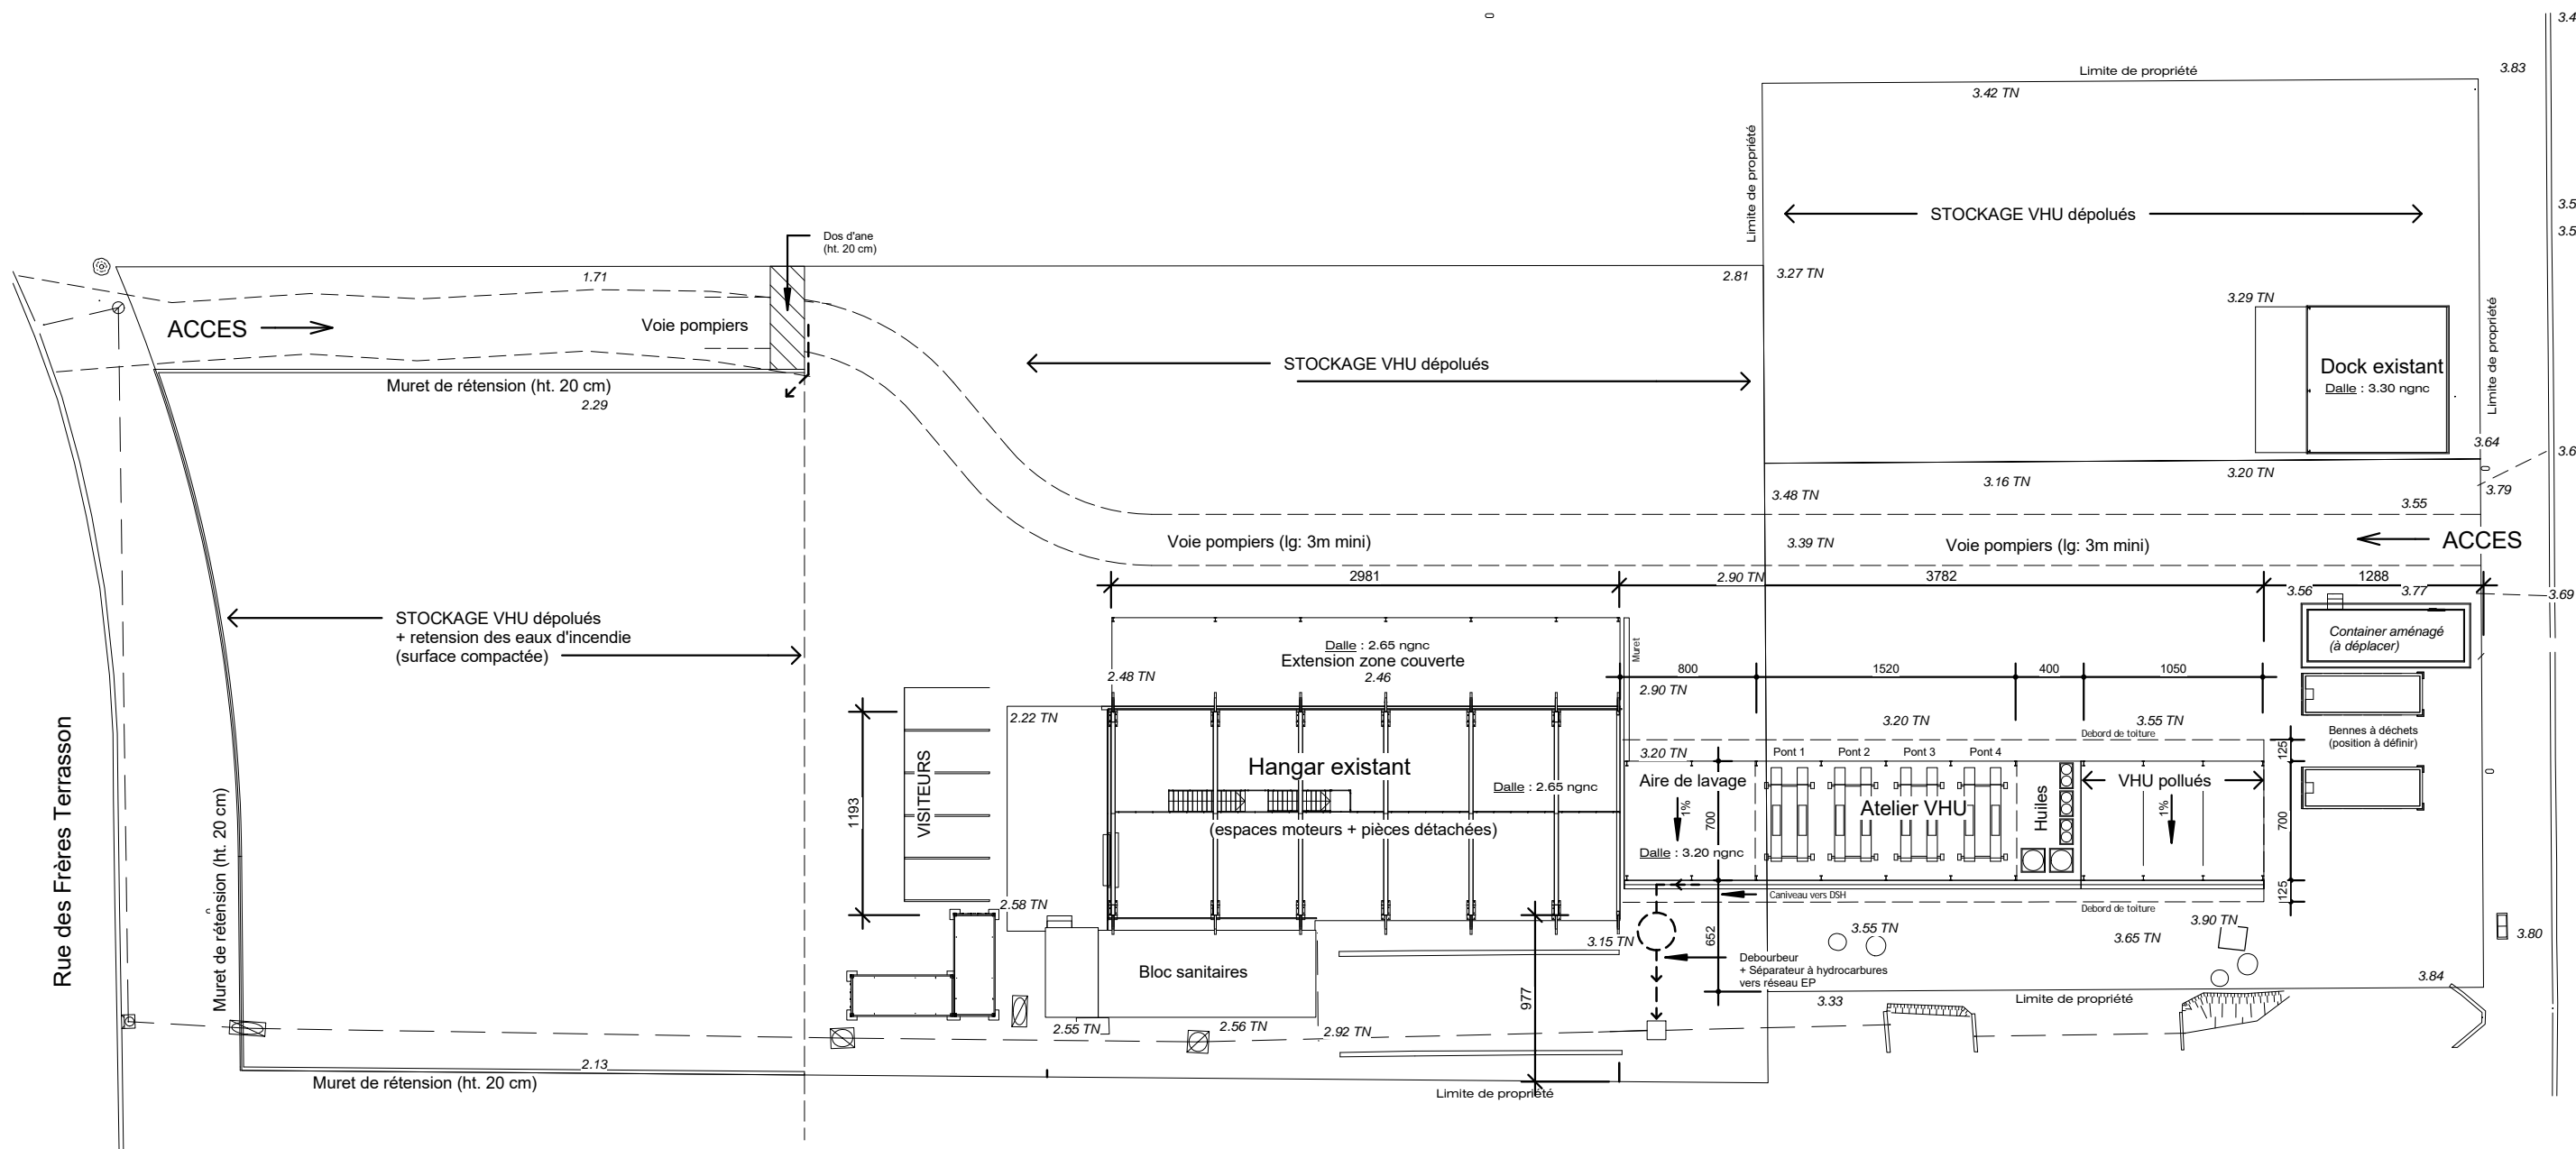


Plan masse

1
01 1 : 400

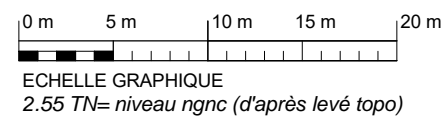

Commune de NOUMEA
 Lotissement Secal - Numbo
 Lots 60 - 67 - 28
 Rue des Frères Terrasson
 Superficie : 65 a 79

AUTOCHOC - Numbo
 Aménagements et extension
 de docks existants

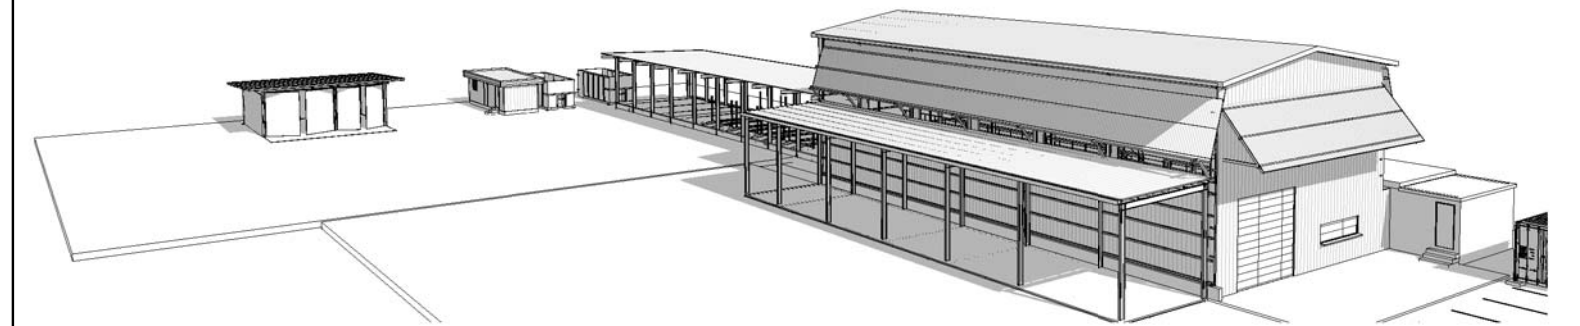

Vue 3D d'ensemble

2
01

AVANT PROJET DETAILLE - APD

Etat des Lieux - Plan masse

APD

Maître d'Ouvrage : **AUTOCHOC**

01

Dessin de :	Indice	Date	Modification
PB	A	30.07.2020	Implantation Atelier/Aire de lavage + Extensions hangar + Racking hangar
CR	B	13.08.2020	Atelier + aire de lavage en prolongement du hangar (ICPE) + zone huile 4m

Fichier : **RVT**
 Z:\2020-03-GLC- AUTOCHOC
 NUMBO\Autochoc Numbo (implantation
 ICPE) 13.08.20.rvt

Indice :

B



Téléphone : 27.42.12 - Télécopie : 27.42.11
 @ : admin.atelier@agoon.nc
 111, Av. du Général De Gaulle
 BP4606 - 98807 Nouméa
 Nouvelle Calédonie

Projet n° :
2020-03

Date :

Date d'impression :
13/08/2020 15:23:59

Echelle :
1 : 400