

Les Jardins du Parc - Païta



DPC // Dossier de Demande de Permis de Construire



MAITRISE D'OUVRAGE
Société CALBAT

MAITRISE D'OEUVRE

	ATHANOR	ARCH Architecture Paysage Urbanisme	24bis, rue Dame Lechanteur - 98800 Nouméa T : 27.63.70 marion.delefortrie@athanor-caledonie.com
	SIGMA	VRD VRD - Terrassement et Assainissement	1, rue Isidore le Goupils - 98800 Nouméa T : 27 12 82 joel.beaumont@sigma.nc
	MBI	STR Structures	554, rue de l'Alezan, Lotissement Cornaille - 98809 Mont-Dore T : 76 58 17 mbi.babin@lagoon.nc
	S3E	ELEC Electricité VRD - Réseaux Secs	3 rue Dolbeau ZI Ducos - 98800 Nouméa T : 79 92 44 s.malrieu@s3e.nc


INDICE	DATE	MODIFICATIONS

Ech : /

Date : Octobre 2023

**PLAN DE
SITUATION**

ICPE 01

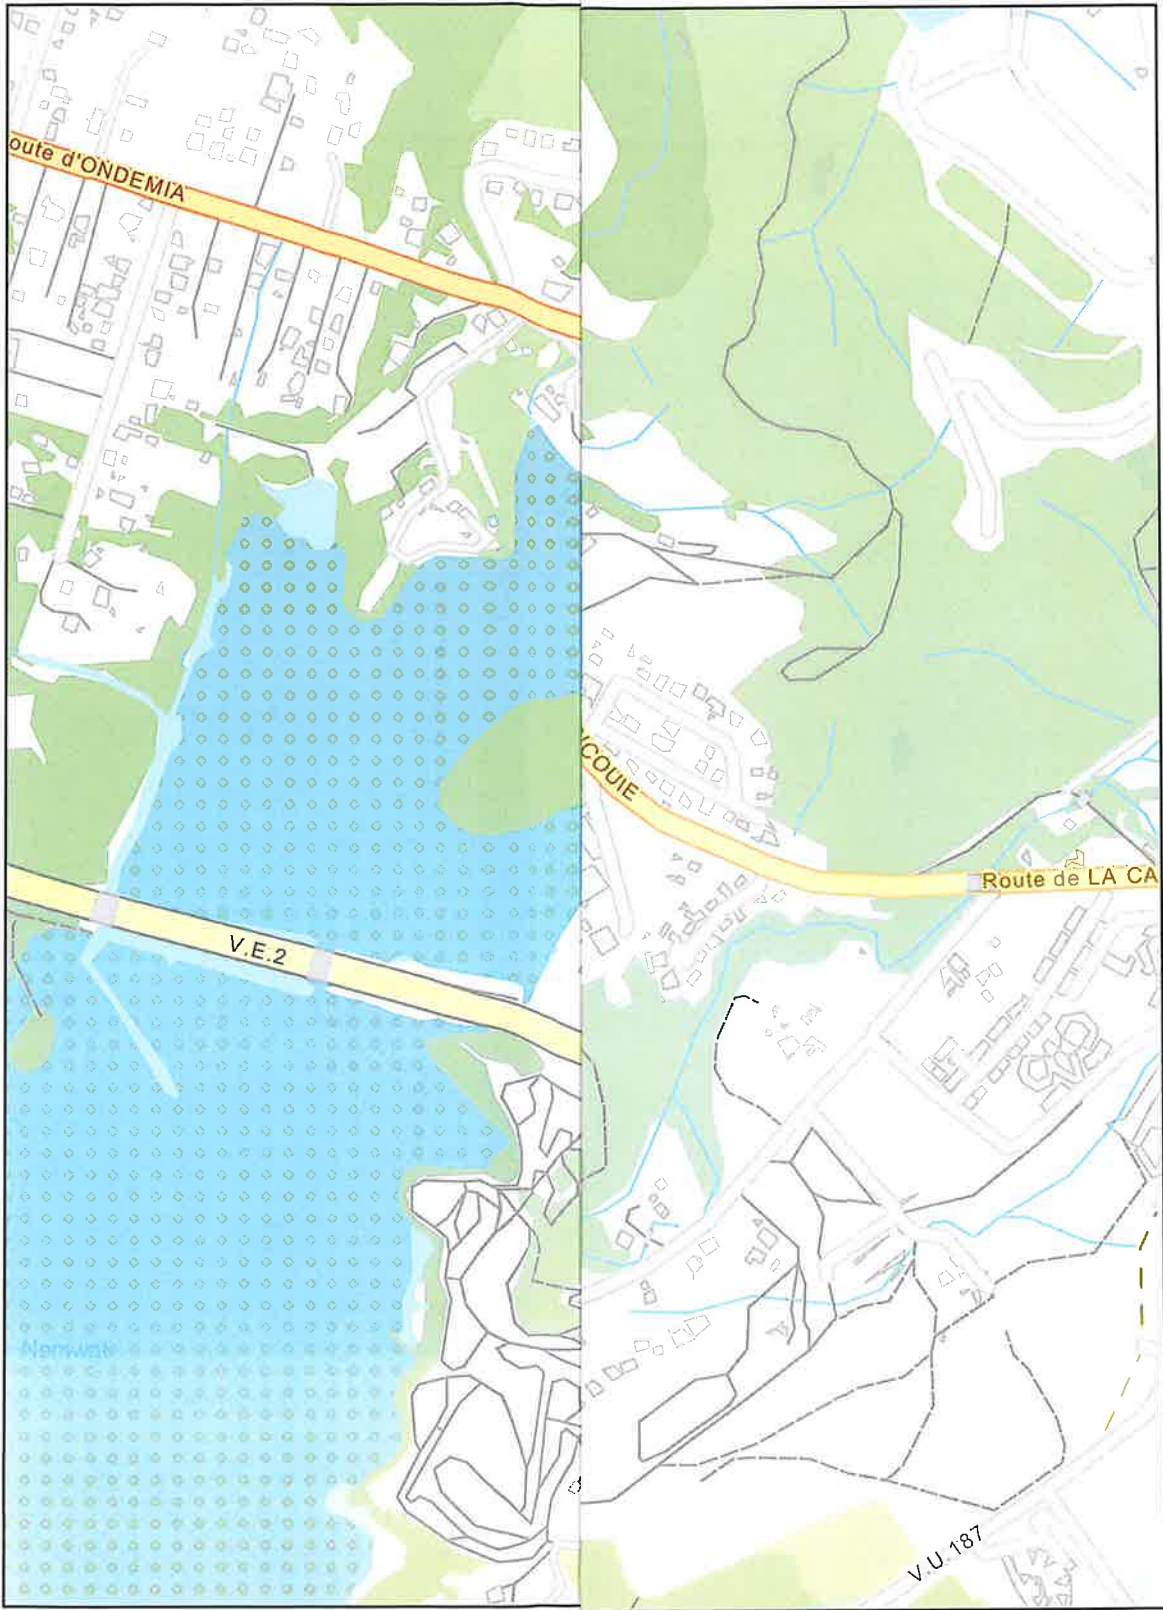

Les Jardins du Parc

