


PLAN D'ASSAINISSEMENT Echelle : 1/100

- RESEAU A.E.P.
- RESEAUX D'EAUX USEES SUSPENDUS
- RESEAUX D'EAUX USEES ENTERRES
- - - RESEAUX D'EAUX PLUVIALES
- REGARDS D'EAUX PLUVIALES

Lot 36

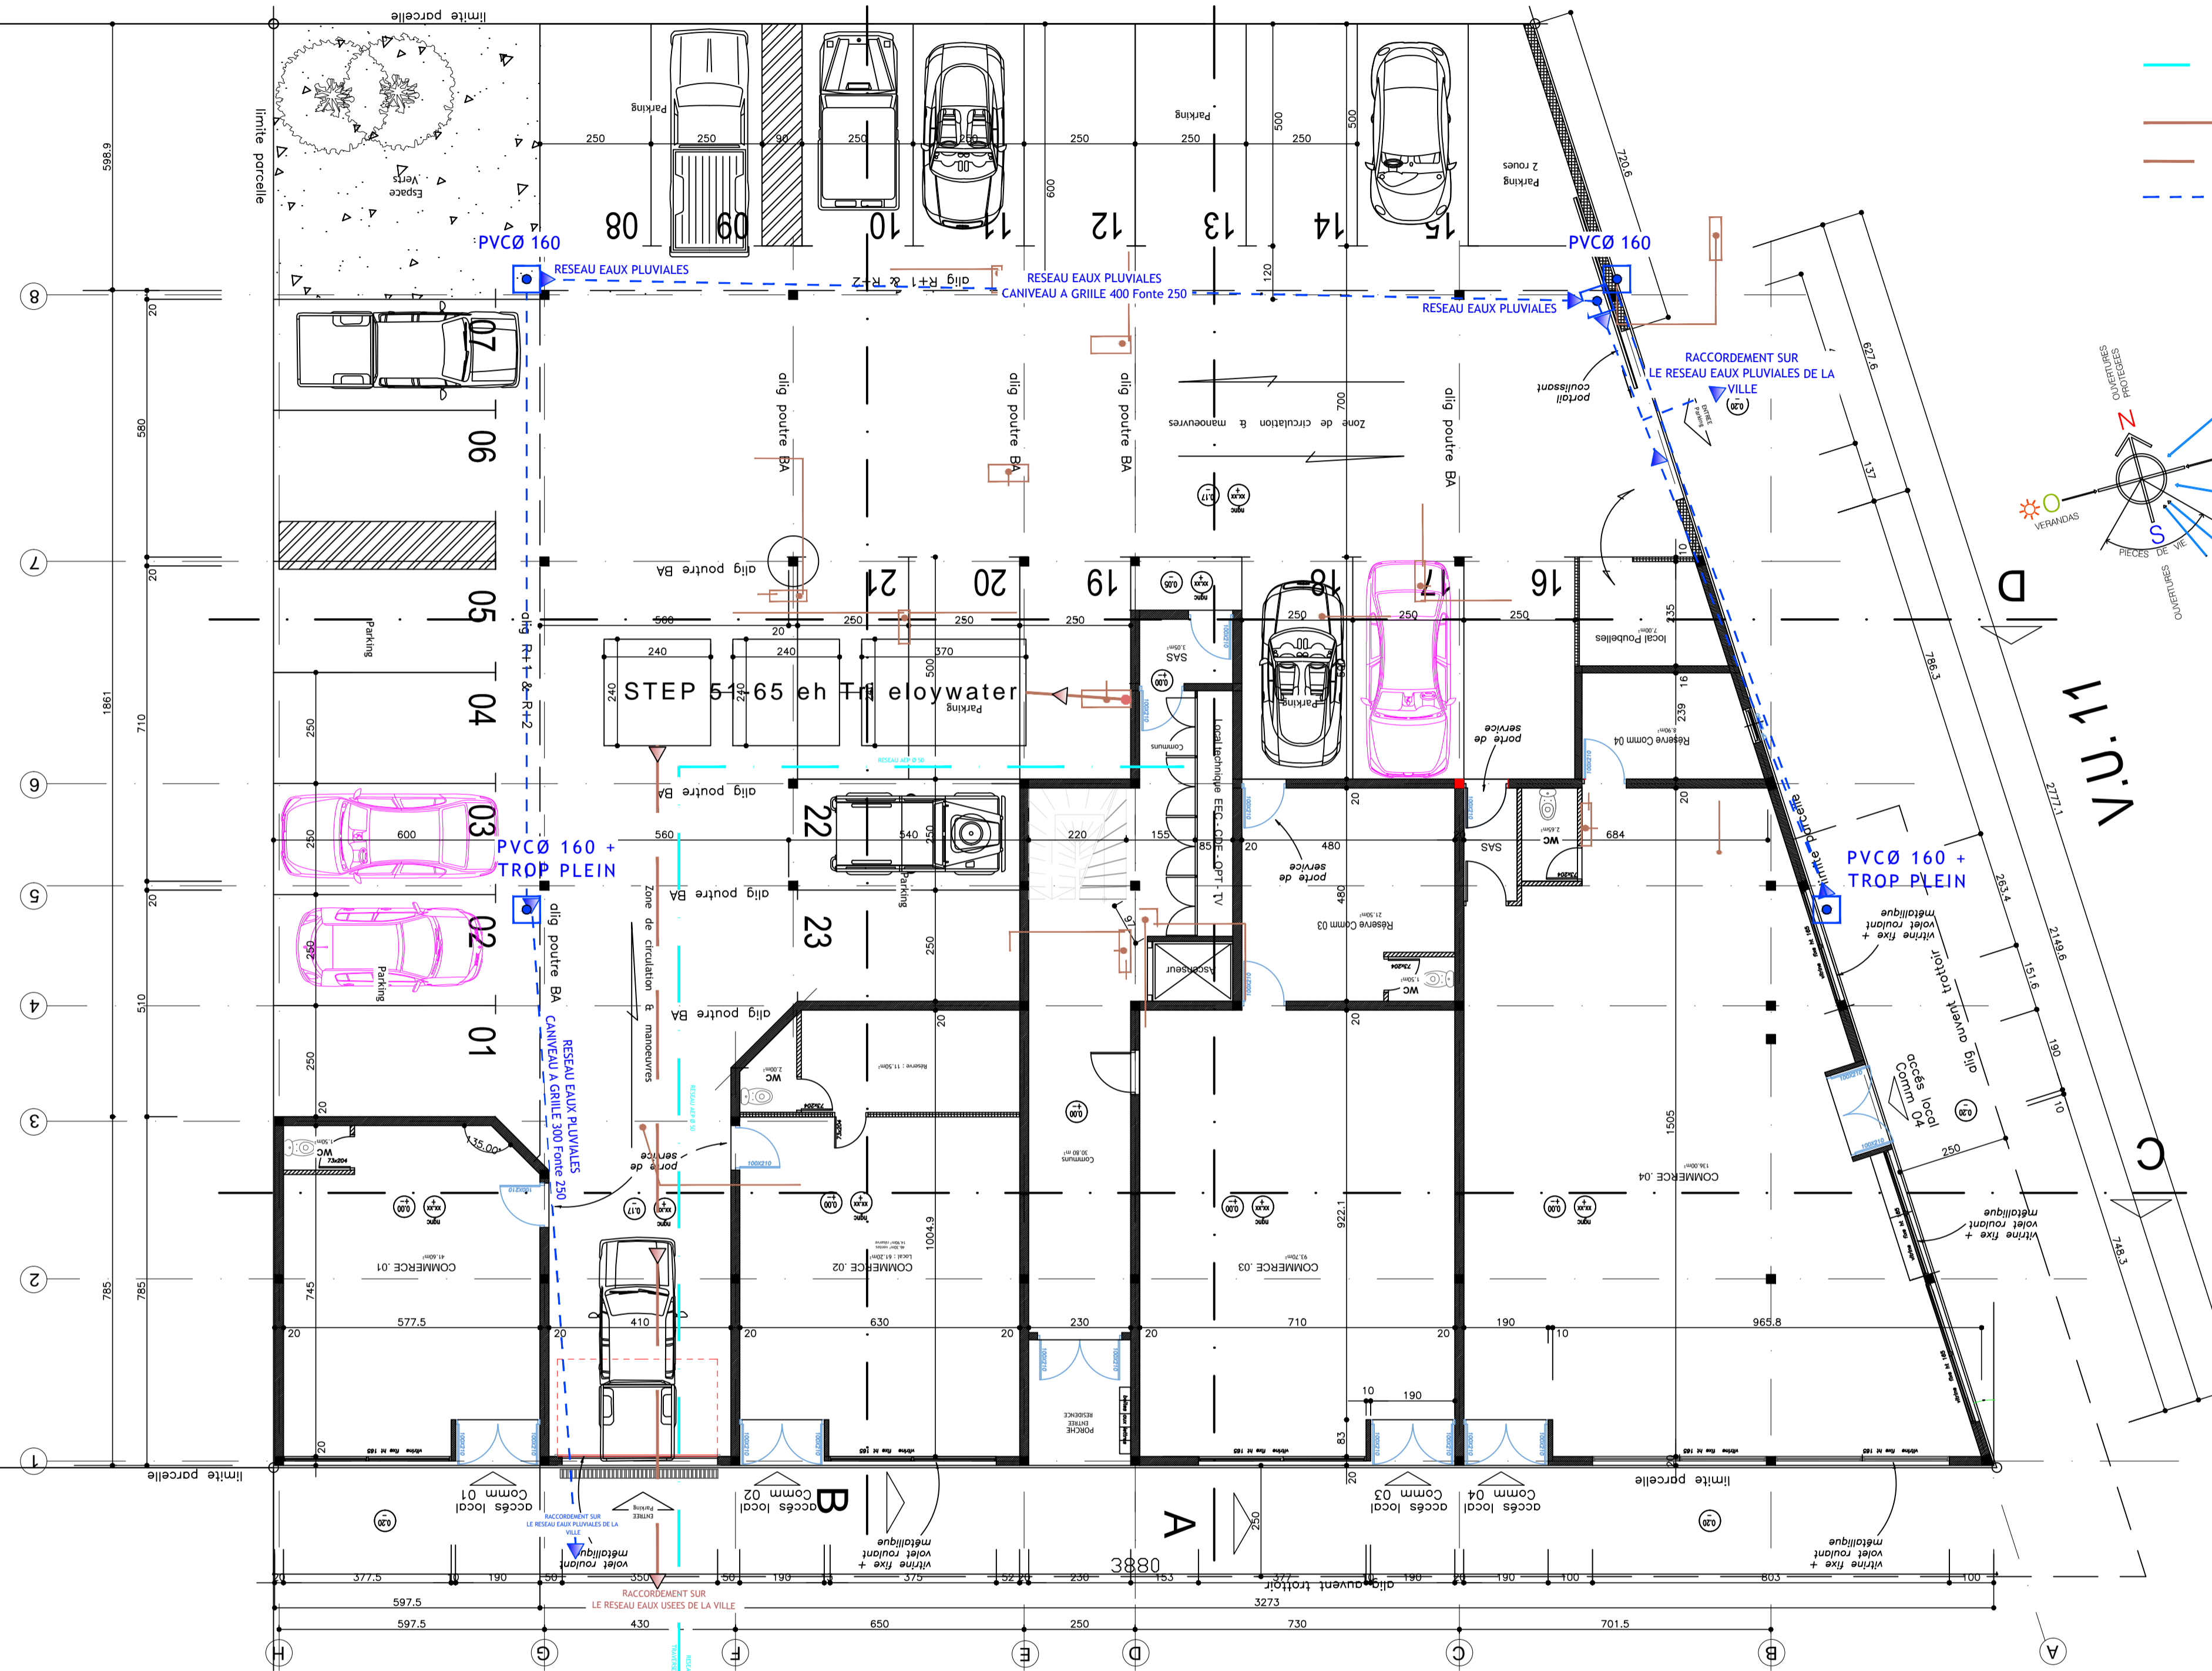

Surface de toitures
Partie Haute : 380 m²
Partie Basse : 350 m²

Rue des Anciens Combattants